



COMUNE DI BRESSANA BOTTARONE

SPECIFICA TECNICA RELATIVA AI BENI DA FORNIRE

Allegato n. 04 al capitolato descrittivo prestazionale

Pos.	Modello	Descrizione	Qtà
Scuola Elementare Primaria Statale di Bressana			
DISTRIBUZIONE PASTI			
3	Vassoi	In propilene cm 45x 35 antiscivoli, bordi rialzati Dati Tecnici Dimensioni mm 450x350	80
4	Dotazione stoviglie	Piatto fondo Melamina Standard mensa Piatto piano Melamina Ø 21 cm Bicchiere Melamina 160 cc Coltello da mensa Acciaio inox Standard Cucchiaio da mensa Acciaio inox Standard Forchetta da mensa Acciaio inox Standard Dati Tecnici Dimensioni mm	100
6	Banco distribuzione	Banco neutro in arredo sagomato per carrelli da incasso removibili, frontale in laminato a campione , zoccolo in acciaio, Teca in cristallo extrachiaro completo di scorriavassoio. Dati Tecnici Dimensioni mm 3000x1110x1000 h	1
8	Tavolo da lavoro	Realizzato in acciaio inox, con ripiano inferiore e alzatina. Dati Tecnici Dimensioni mm 1000x600x870+100 h	1
9	Mobile porta vassoi	Mobile in arredo per distribuzione vassoi, realizzato in laminato a campione , zoccolo in acciaio e vano armadiato. Dati Tecnici Dimensioni mm 1200x500x800 h	1
10	Pattumiera per raccolta differenziata	Sistema di raccolta differenziata su ruote 3 scomparti da 25 litri ciascuno - 4 ruote (2 bloccabili) - Set di adesivi per la raccolta differenziata di carta, plastica, rifiuti residui e organico con pittogramma per una facile identificazione.	2


Realizzato in materiale di alta qualità Acciaio

Dati Tecnici


Dimensioni mm 755 x255x500+725 h

SPOGLIATOIO - AREA MEZZANINO


11	PANCHINA in LEGNO SERIE FREETIME Versione smontabile con struttura in tubolare di acciaio a sezione quadra. Seduta a doghe in legno verniciato al naturale. Piedini regolabili. Dati Tecnici Dimensioni mm 1000x350 h.450	1
12	ARMADIETTO SPOGLIATOIO ad 1 POSTO finitura grigio RAL 7035 - dotazione interna: tramezza suddivisione vano abiti da lavoro, pianetto portaoggetti, astina appendiabiti, portaombrellino con vaschetta. Chiusura di serie con maniglia lucchettabile in nylon. Dati Tecnici Dimensioni mm 420x500 h1800	2
13	Tettuccio inclinato per mod. 717/01 - mm 420x500	2

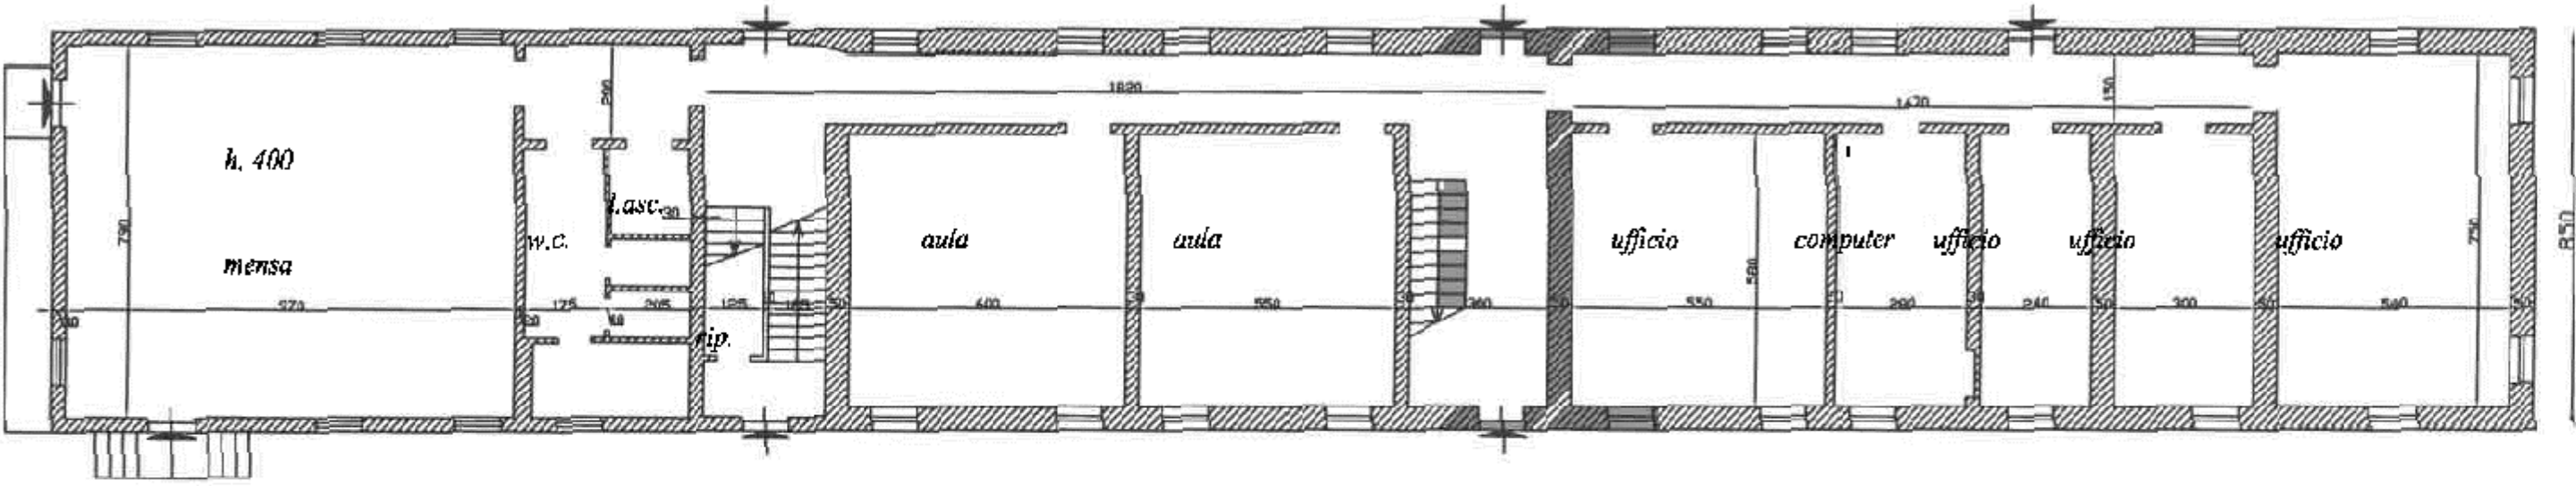

Pianta piano terra

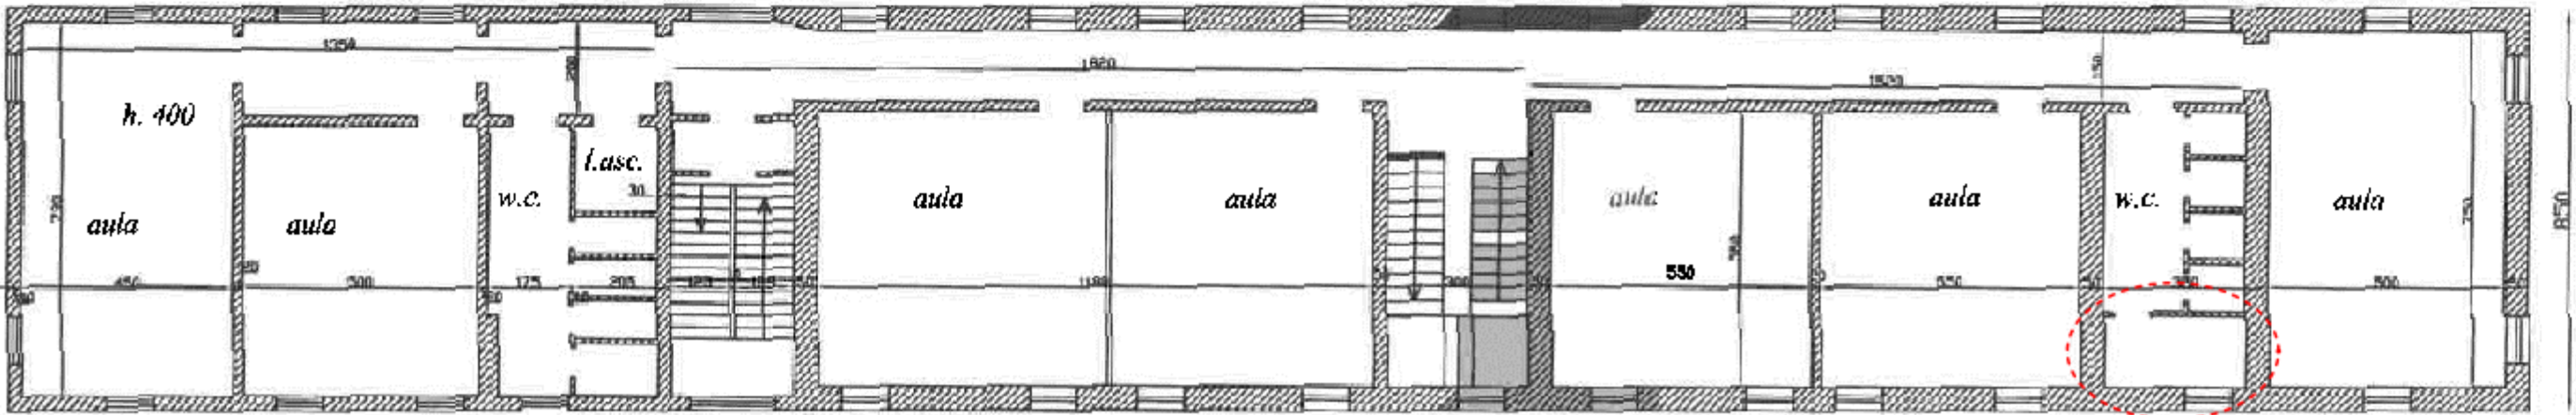

Pianta piano primo

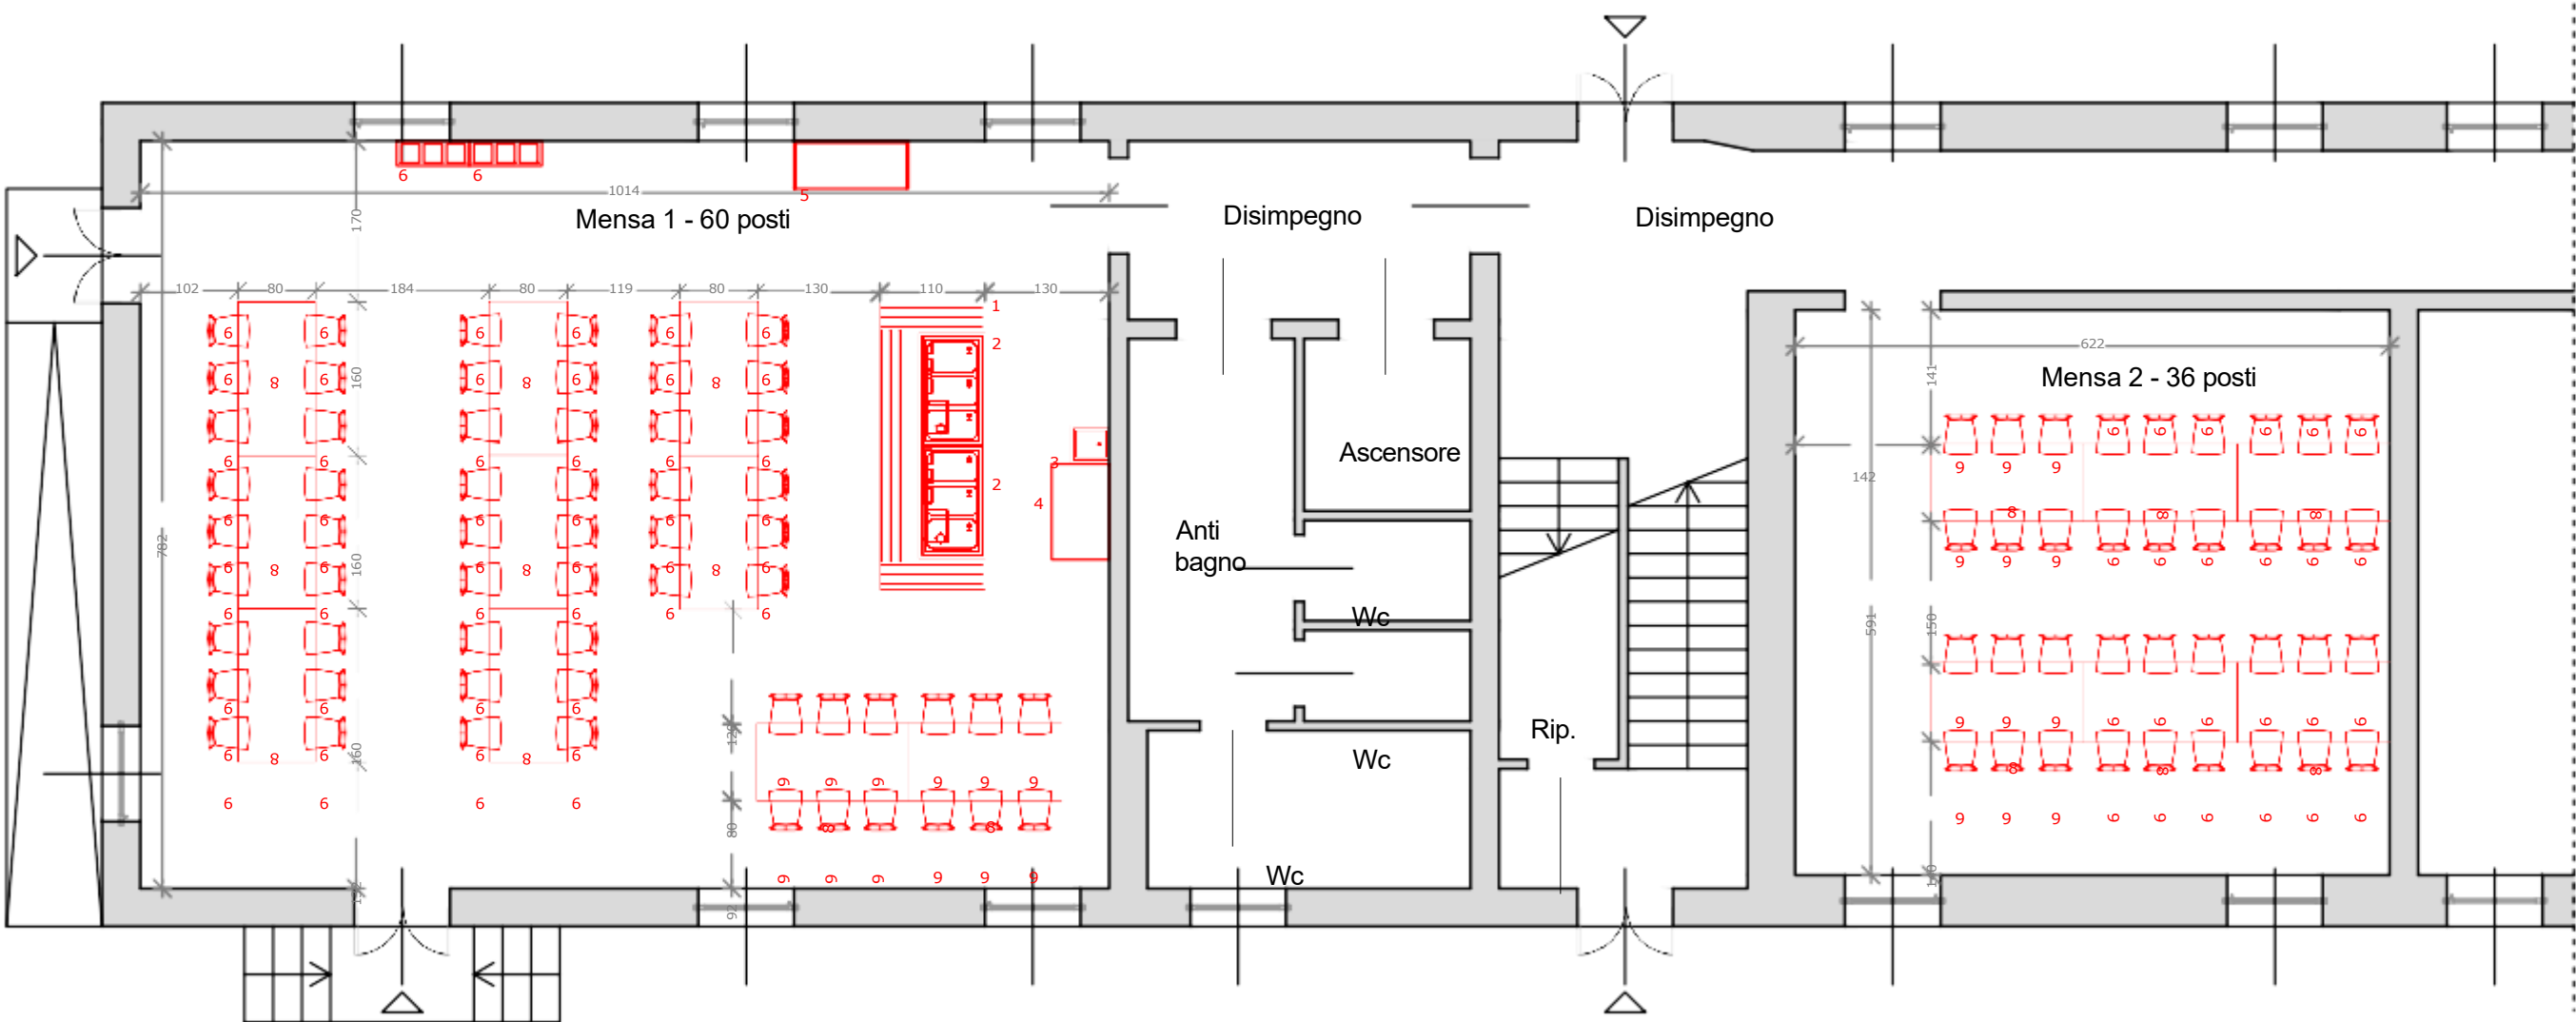

Pianta piano terra

ATTREZZATURE E ARREDI			
POS.	Q.TA'	DESCRIZIONE	DIMENSIONI mm
MENSA 1			
1	1	bancone self service	3000x1100x h1000
2	2	carrelli per self service	
3	1	lavamani acciaio inox con mobile	400x400x h850
4	1	tavolo da lavoro in acciaio inox, con ripiano inferiore e alzatina	1000x600x h870+100
5	1	mobile porta vassoi	1200x500x h800
6	2	pattumiera per raccolta differenziata	755x255x h500+725
7	10	tavolo mensa 6 posti	1600x800x h750
8	60	sedia	520x500x h450/770
MENSA 2			
9	6	tavolo mensa 6 posti	1600x800x h750
10	36	sedia	520x500x h450/770

Comune di BRESSANA BOTTARONE (PV)

SELF-SERVICE SCUOLA PRIMARIA

PROGETTISTI
Progettista e coord. sicurezza in fase di progettazione

PRGETTA
SERVIZI DI ARCHITETTURA E INGEGNERIA



www.proge
ttasc.it - T. 0289122357 Via
Lodovico Il Moro, 159 Milano

Descrizione elaborato
Layout distributivo

Data consegna esec.
MAGGIO 2025

Scala
1:100 - 1:50

Agg. 1 Agg. 2 N° Tav.
TAV.01
Agg. 3 Agg. 4 N° DOC.

