



LEGENDA


- CAPISALDI SORGENTI IN AMBITO PLANIZIALE
- AMBITI DI CONNESSIONE ECOLOGICA
- VARCHI DI PERMEABILITA' RESIDUALE DA SALVAGUARDARE
- AREE DI INTERESSE NATURALISTICO IN AMBITO PLANIZIALE
- CORRIDOI ECOLOGICI DI INTERESSE LOCALE
- RINATURALIZZAZIONE DI CORSI D'ACQUA CON FUNZIONE DI CONNESSIONE ECOLOGICA
- AREE AGRICOLE DI INTERESSE PAESISTICO
- VARCHI INSEDIATIVI A RISCHIO PER LA CONNETTIVITA' ECOLOGICA DI INTERESSE LOCALE

ELEMENTI STRUTTURALI

- TORRENTE COPPA
- AREE IDRICHE ARTIFICIALI E/O NATURALI
- BOSCHI E ALTRI SISTEMI ARBOREI
- FILARI E VEGETAZIONE SPARSA

LIMITI AMMINISTRATIVI

- CONFINE COMUNALE




COMUNE DI
BRESSANA BOTTARONE
PROVINCIA DI PAVIA

PIANO DI GOVERNO DEL TERRITORIO

Al sensi della L. R. n° 12 del 11.03.2005

Adottato dal Consiglio Comunale con deliberazione n. _____ in data _____
 Pubblicato dal _____ al _____
 Approvato definitivamente dal C.C. con deliberazione n. _____ in data _____

PIANO DEI SERVIZI

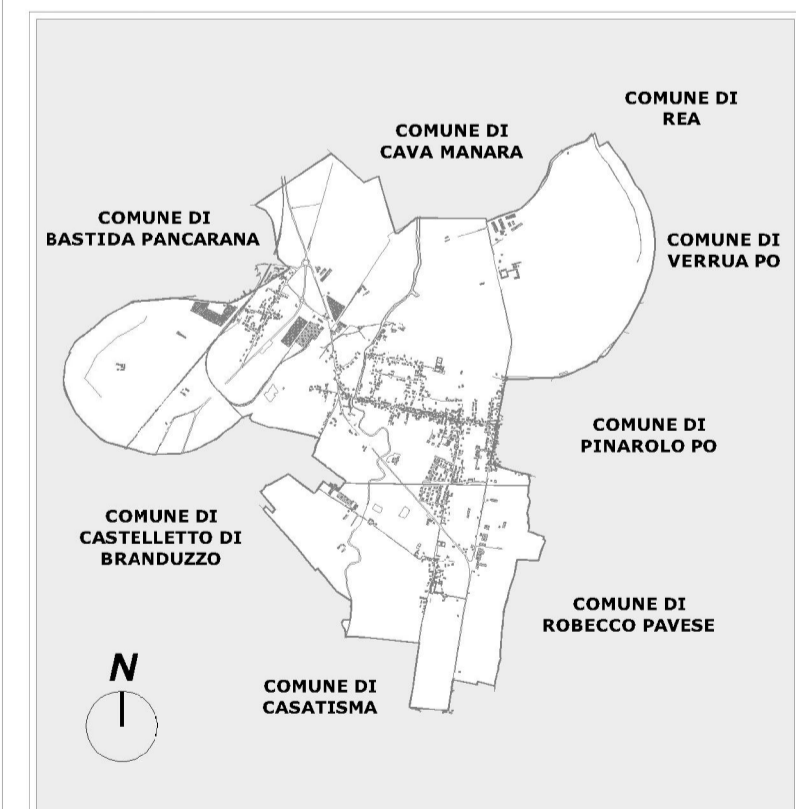

CONSULENZE

Arch. Carla Crosina (VAS)
 Dott. Geol. Gianluca Nascimbene (geologia)
 s.t.c. (acustica)
 Studio Anzini (commercio)

COLLABORATORI

Dott. Ing. Gianluca Damo
 Dott. Arch. Alessia Ferraresi
 Dott. Ing. Roberta Anna Ferrari
 Dott. In Arch. Daniela Mallini

Il Sindaco
DAVIDE ROVATI

L'Assessore all'Urbanistica
NICOLA MONTAGNA

Il Responsabile Unico del Procedimento
Geom. LUIGI BONFOCO

Il progettista
Dott. Arch. LUIGI BARIANI

P.d.S.

DATA

SETTEMBRE 2011

OGGETTO **CARTA DELLA RETE ECOLOGICA COMUNALE**

ALLEGATO

STUDIO ARCH. LUIGI BARIANI - VIA PEZZANI, 54 27058 VOGHERA - TEL. 0383.365225

scala 1: 10.000