




NOTA

I vincoli a cui l'area è sottoposta sono i seguenti:

- vincolo ai sensi dell'art. 142 comma 1 lettera c del D.Lgs 42/2004.

Tenuto conto che l'intervento in progetto comprende la costruzione di opere di difesa spondale, si può affermare che è soggetto ad autorizzazione paesaggistica.

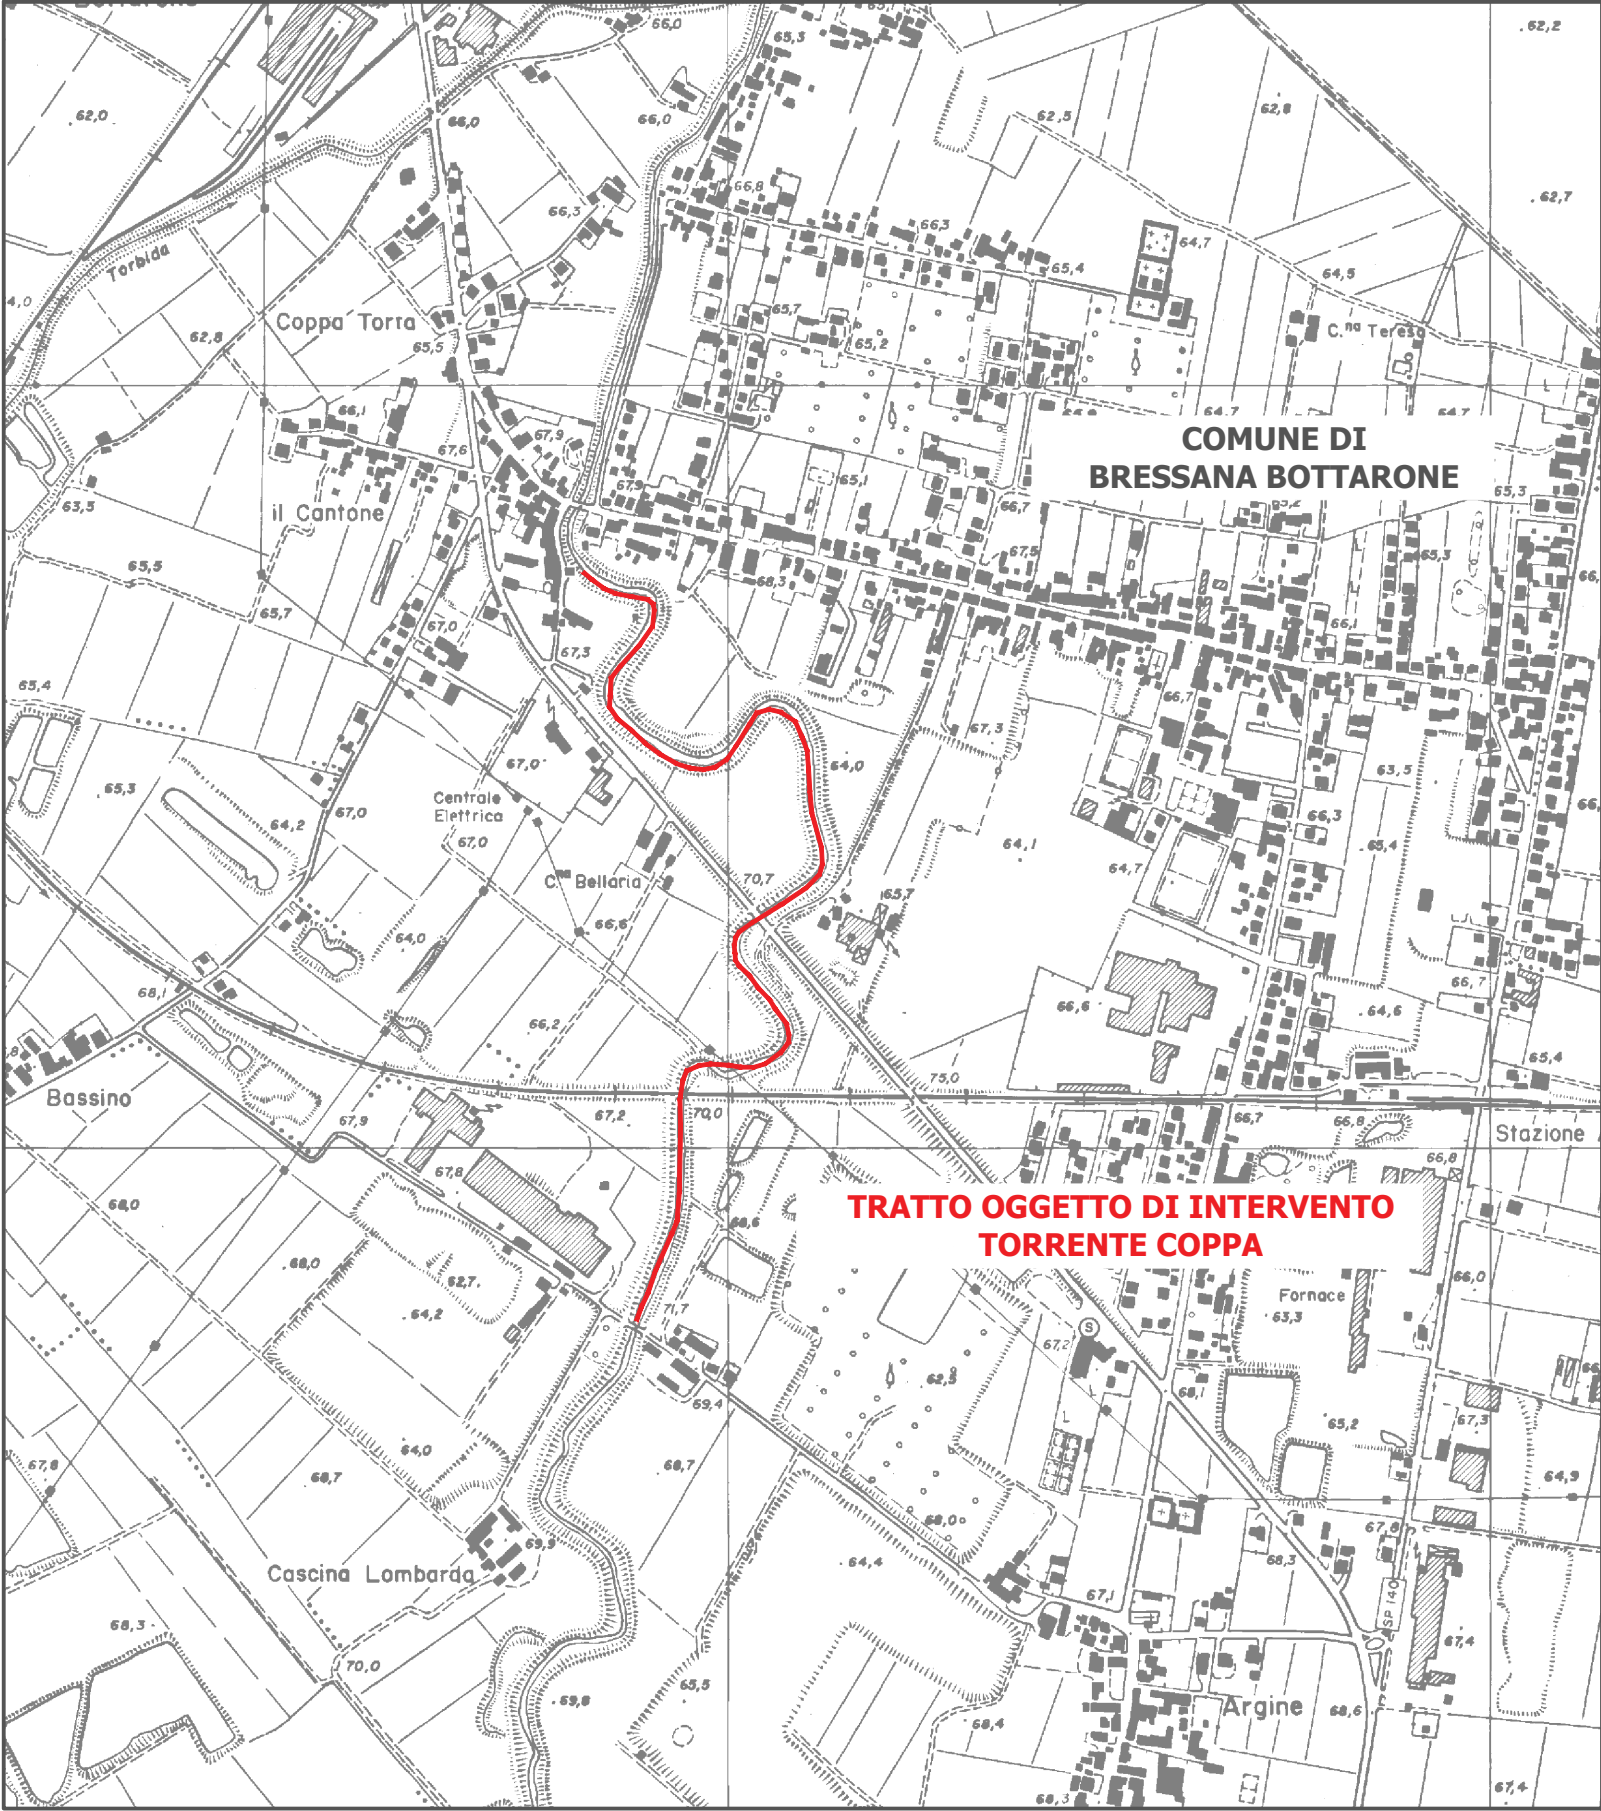

BENI PAESAGGISTICI E AMBIENTALI (D.LGS 22 GENNAIO 2004 N. 42)

	ART. 136 comma 1 let. a e b "BELLEZZE INDIVIDUE" (EX L.1497/1939 ART.1 commi 1 e 2)
	ART. 136 comma 1 let. c e d "BELLEZZE D'INSIEME" (EX L.1497/1939 ART.1 commi 3 e 4)
	ART. 142 comma 1 let. b "TERRITORI CONTERMINI AL LAO" (EX L.431/1985, ART.1 let. b)
	ART. 142 comma 1 let. c "Fiumi, torrenti e corsi d'acqua" (EX L.431/1985, ART.1 let. c)
	ART. 142 comma 1 let. d "TERRITORI ALPINI E APPENNINICI" (EX L.431/1985, ART.1 let. d)
	ART. 142 comma 1 let. f "PARCHI NAZIONALI E/O REGIONALI" (EX L.431/1985, ART.1 let. f)
	ART. 142 comma 1 let. f "RISERVE NAZIONALI E/O REGIONALI" (EX L.431/1985, ART.1 let. f)
	ART. 142 comma 1 let. g "FORESTE E BOSCHI" (EX L.431/1985, ART.1 let. g)
	ART. 142 comma 1 let. h "AREE ASSEGNATE ALLE UNIVERSITA' AGRARIE E ZONE GRAVATE DA USI CIVILI" (EX L.431/1985, ART.1 let. h) (Vedi Allegati N.T.A.)
	ART. 142 comma 1 let. m "ZONE DI INTERESSE ARCHEOLOGICO" (EX L.431/1985, ART.1 let. m) - (Vedi Relazione)
	RITROVAMENTI ARCHEOLOGICI - RINVENIMENTI DECRETATI
	ZONE DI INTERESSE ARCHEOLOGICO - AREE DI RITROVAMENTO
	ZONE DI INTERESSE ARCHEOLOGICO - AREE DI RISCHIO
	AREE DI PARTICOLARE INTERESSE AMBIENTALE - D.O.P. 3859/1985 (Vedi Relazione)

INQUADRAMENTO SU ESTRATTO PTCP DELLA PROVINCIA DI PAVIA

INQUADRAMENTO SU CTR

SCALA 1:10.000



COMUNE DI BRESSANA BOTTARONE
Provincia di Pavia

SISTEMAZIONE ALVEO MEDIANTE DEPOSITI, RIPRISTINO E
FORMAZIONE DI DIFESA IN PIETRAME

PROGETTO DI FATTIBILITA' TECNICA ED ECONOMICA - DEFINITIVO

STATO DI FATTO
INQUADRAMENTO TERRITORIALE SU STRUMENTI URBANISTICI

IL SINDACO
Giorgio Fasani

IL RUP
Geom. Luigi Bonfoco



Ebner Srl

Società Unipersonale Capitale sociale € 50.000 i.v.

Sede operativa: Via G. Mazzini 1, 27043 Broni (PV)
Tel/Fax 0385.51584
e-mail: direttivo@ebnersas.it - ebner@pec.it
Sito web: www.ebnersas.it



Tavola:	FD1	Scala:	1:10.000	Disegnatore:	M.C.L.	N. progetto:	0421EBS	Nome file:	0421EBS-FD-Tav.FD1
---------	------------	--------	----------	--------------	--------	--------------	---------	------------	--------------------

PIANO DI SVILUPPO CONTROLLO E REGISTRAZIONE DELLA PROGETTAZIONE				
FASI DELLA PROGETTAZIONE	CONTROLLI E MODIFICHE			
	Rev. 0	Rev. 1	Rev. 2	Rev. 3
Progetto fattibilità tecnica economica	Luglio 2021			
Progetto Definitivo	Luglio 2021			
Progetto Esecutivo				
As. Built e Validazione e collaudo				
Perizia di variante				

A norma di legge il presente disegno non potrà essere riprodotto ne consegnato a terzi ne utilizzato per scopi diversi da quello di destinazione senza l'autorizzazione scritta di questa società che ne detiene la proprietà