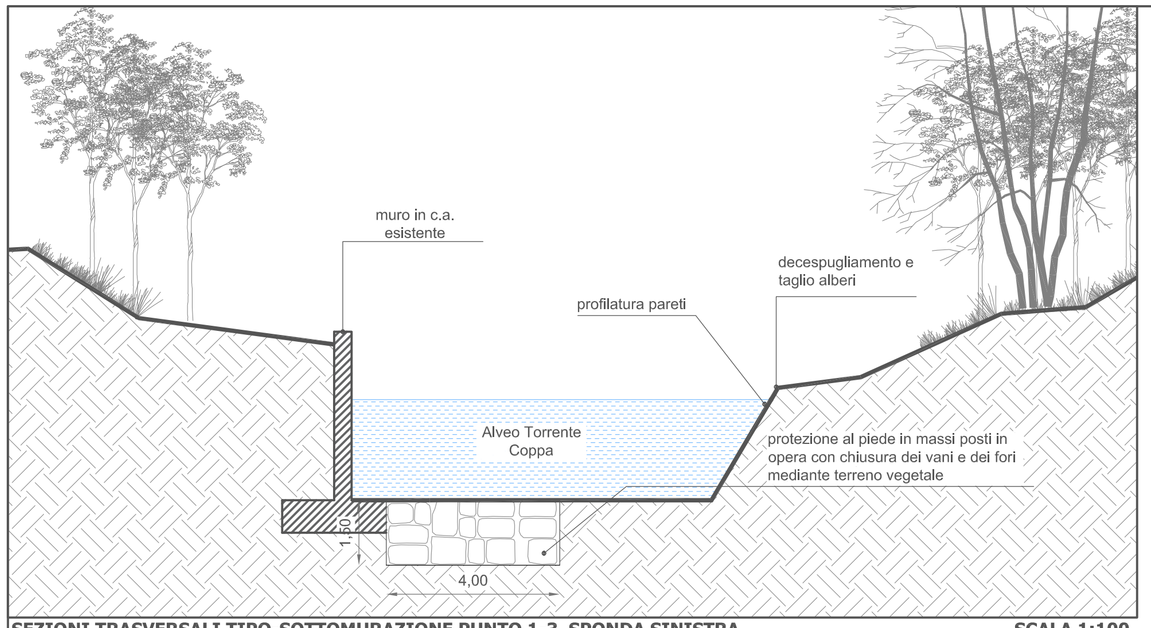

SEZIONI TRASVERSALI TIPO-SOTTOMURAZIONE PUNTO 1-3 SPONDA SINISTRA — **SCALA 1:100**

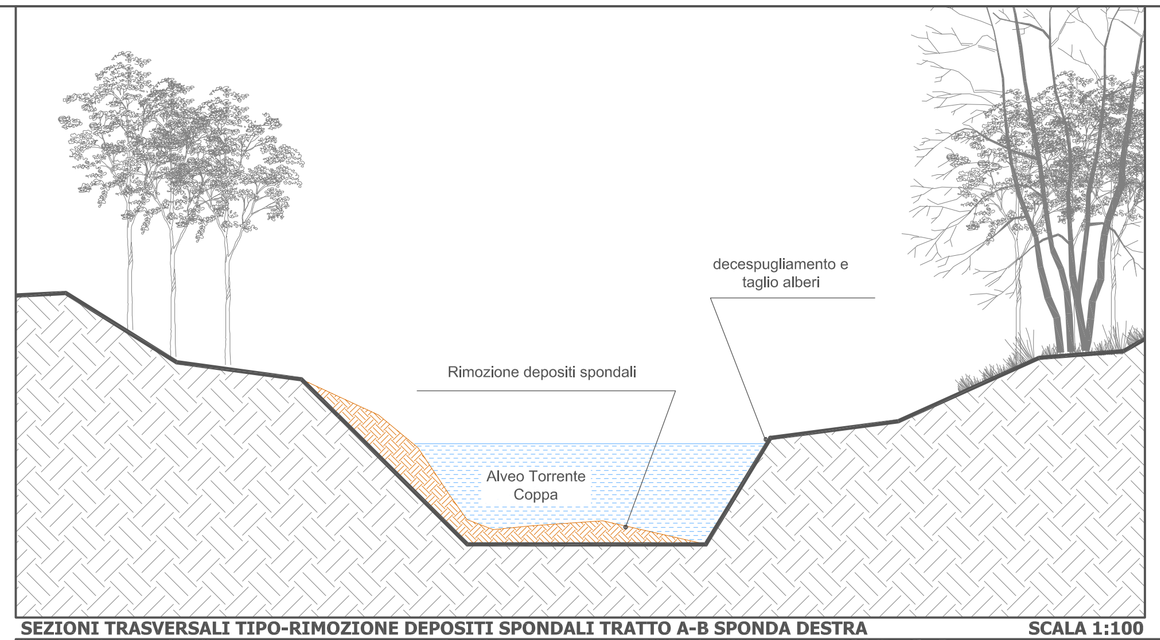

SEZIONI TRASVERSALI TIPO-RIMOZIONE DEPOSITI SPONDALI TRATTO A-B SPONDA DESTRA — **SCALA 1:100**

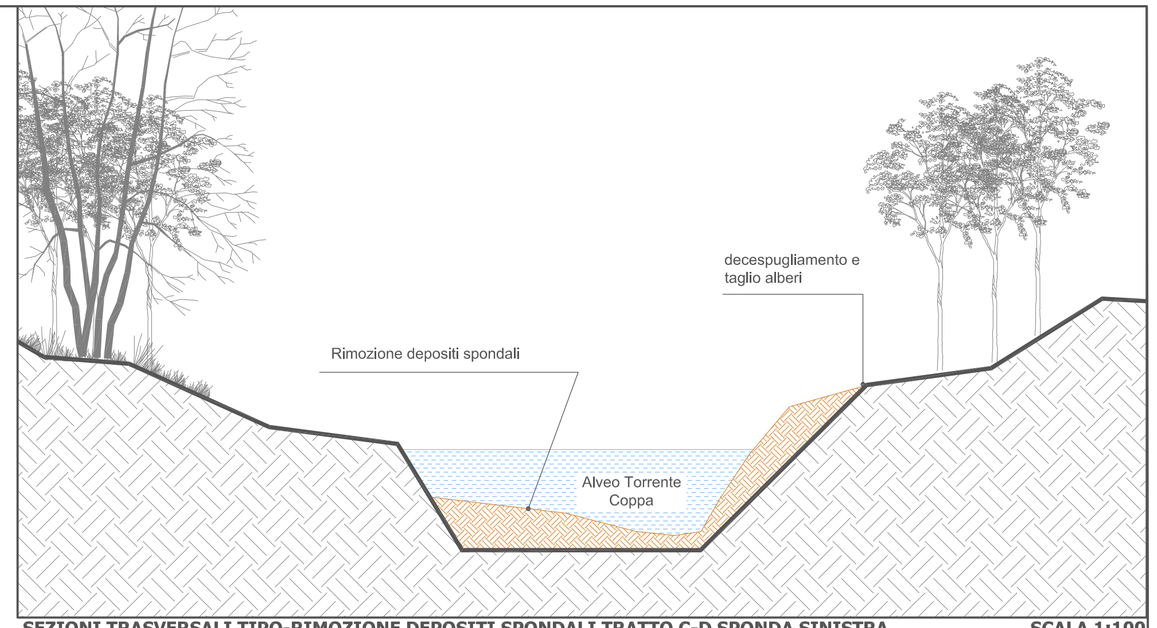

SEZIONI TRASVERSALI TIPO-RIMOZIONE DEPOSITI SPONDALI TRATTO C-D SPONDA SINISTRA — **SCALA 1:100**

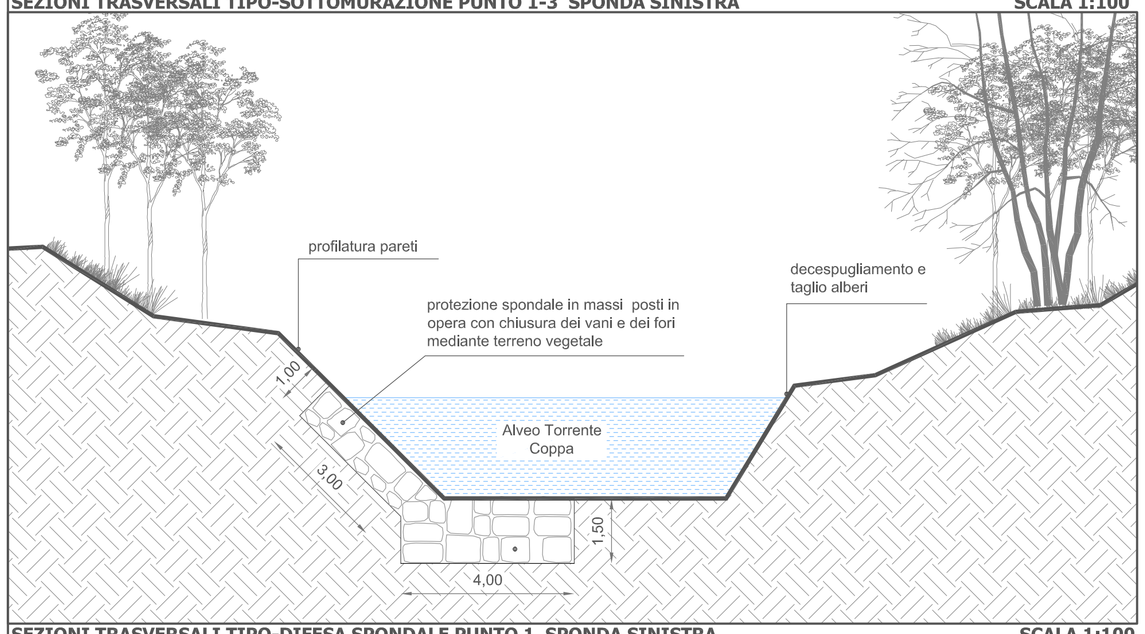

SEZIONI TRASVERSALI TIPO-DIFESA SPONDALE PUNTO 1 SPONDA SINISTRA — **SCALA 1:100**

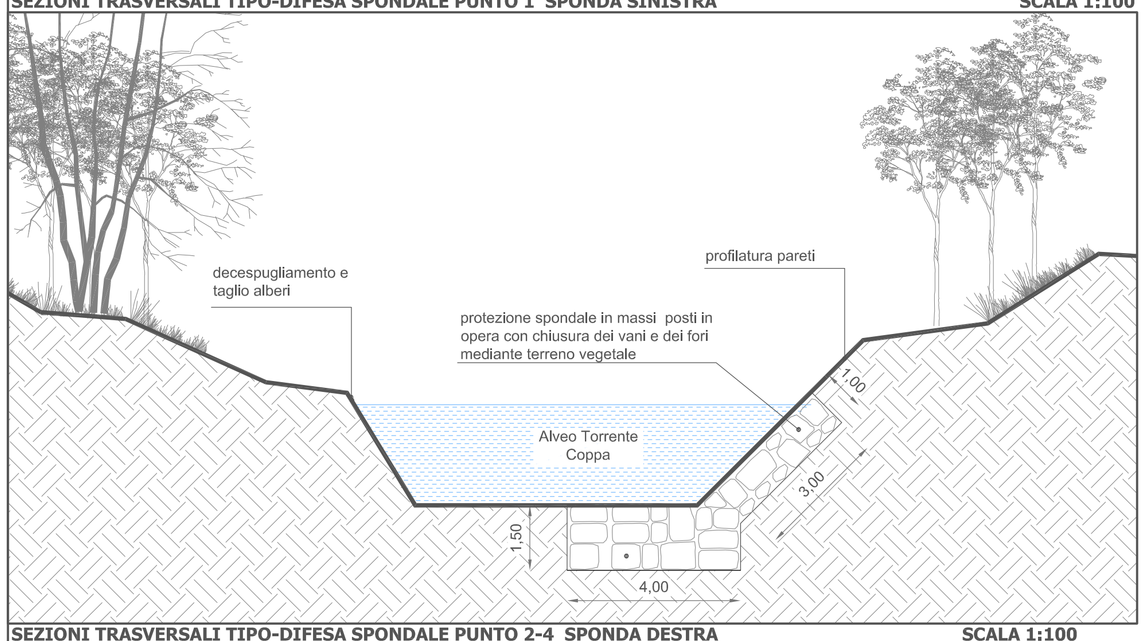

SEZIONI TRASVERSALI TIPO-DIFESA SPONDALE PUNTO 2-4 SPONDA DESTRA — **SCALA 1:100**

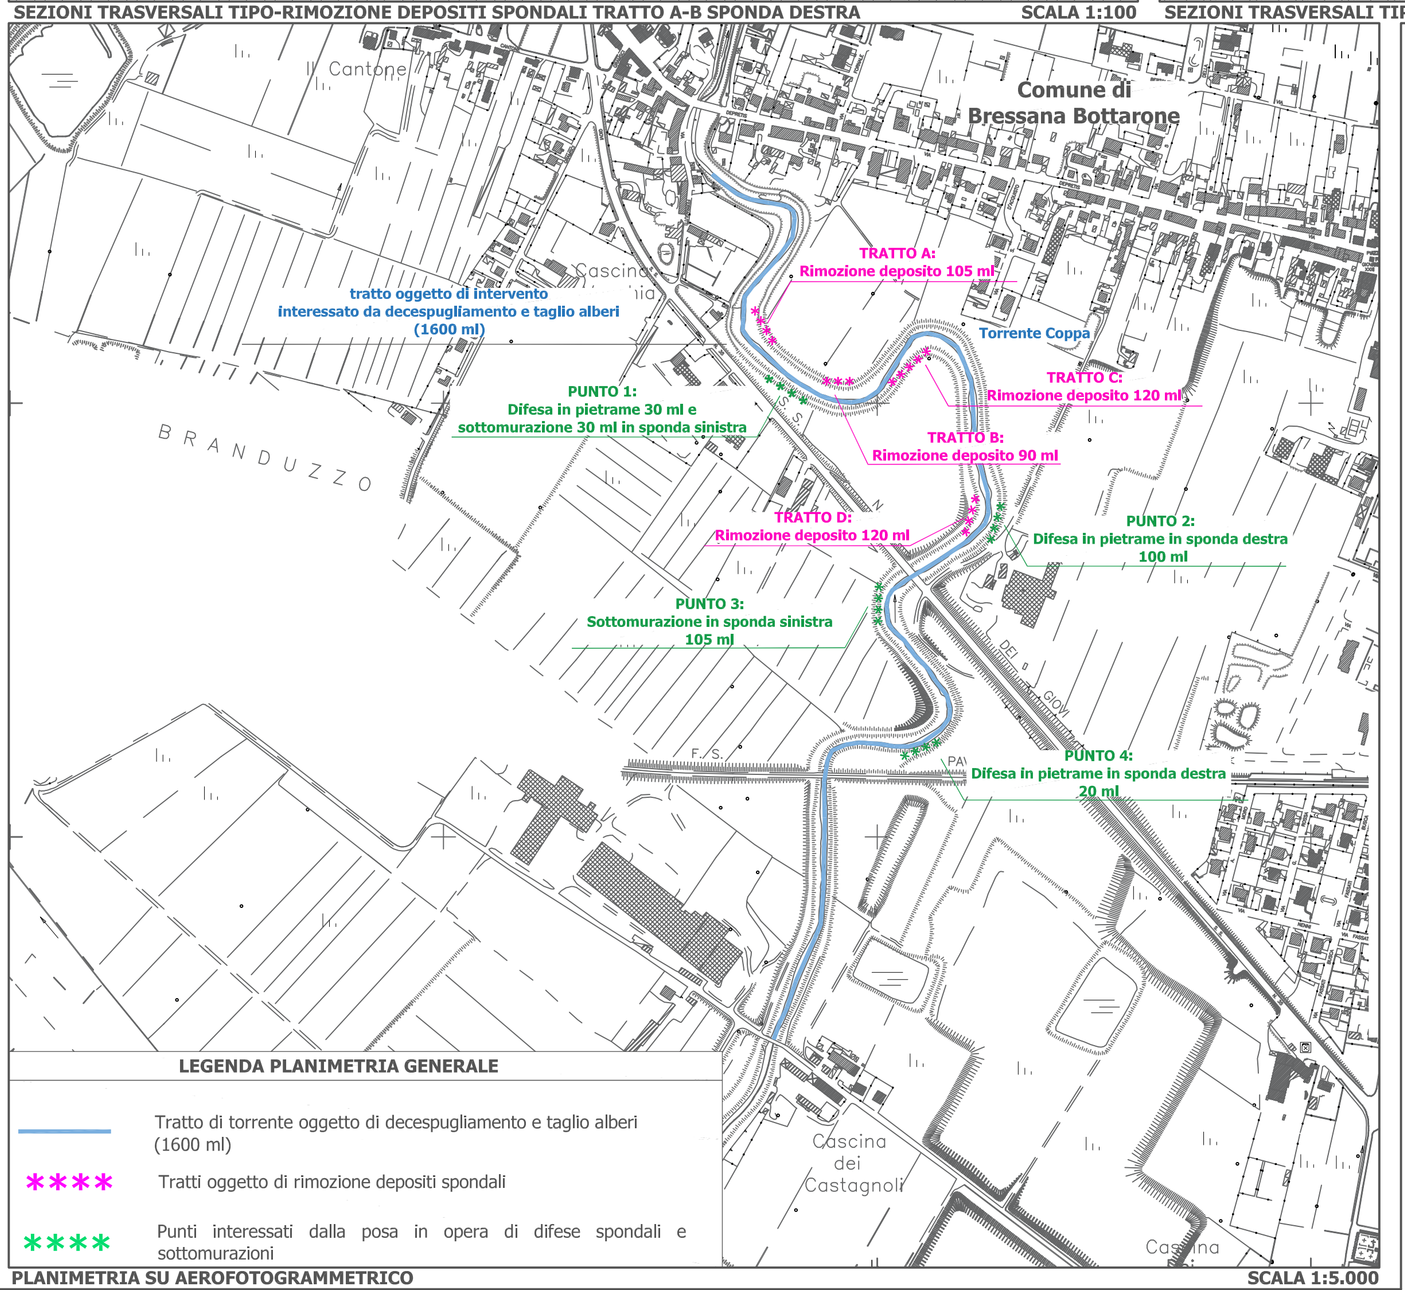

LEGENDA PLANIMETRIA GENERALE

- Tratto di torrente oggetto di decespugliamento e taglio alberi (1600 ml)
- **** Tratti oggetto di rimozione depositi spondali
- **** Punti interessati dalla posa in opera di difese spondali e sottomurazioni

PLANIMETRIA SU AEROFOTOGRAMMETRICO — **SCALA 1:5.000**

COMUNE DI BRESSANA BOTTARONE
Provincia di Pavia

SISTEMAZIONE ALVEO MEDIANTE DEPOSITI, RIPRISTINO E FORMAZIONE DI DIFESA IN PIETRAME

PROGETTO DI FATTIBILITA' TECNICA ED ECONOMICA - DEFINITIVO

STATO DI PROGETTO
PLANIMETRIA SU AEROFOTOGRAMMETRICO - SEZIONI TIPOLOGICHE

IL SINDACO
Giorgio Fasani

IL RUP
Geom. Luigi Bonfoco

DOTTORE INGEGNERE ROBERTO MONTAGNA
LAUREA IN INGEGNERIA - SEZIONE A
SETTORE INGEGNERIA INDUSTRIALE
ANNO ISCRIZIONE 1998
N. 1871
ORDINE DEGLI INGEGNERI DELLA PROVINCIA DI PAVIA

Ebner Srl
Società Unipersonale Capitale sociale € 50.000 i.v.
Sede operativa: Via G. Mazzini 1, 27043 Broni (PV)
Tel/Fax 0385.51584
e-mail: direttivo@ebnersas.it - ebner@pec.it
Sito web: www.ebnersas.it

UNI EN ISO 9001:2015
SGQ Certificato n. CZ019-02916

Tavola:	Scala:	Disegnatore:	N. progetto:	Nome file:
FD3	1:5.000 - 1:100	M.C.L.	0421EBS	0421EBS-FD-Tav.FD3

PIANO DI SVILUPPO CONTROLLO E REGISTRAZIONE DELLA PROGETTAZIONE

FASI DELLA PROGETTAZIONE	CONTROLLI E MODIFICHE			
	Rev. 0	Rev. 1	Rev. 2	Rev. 3
Progetto fattibilità tecnica economica	Luglio 2021			
Progetto Definitivo	Luglio 2021			
Progetto Esecutivo				
As. Built e Validazione e collaudo				
Perizia di variante				

A norma di legge il presente disegno non potrà essere riprodotto ne consegnato a terzi ne utilizzato per scopi diversi da quello di destinazione senza l'autorizzazione scritta di questa società che ne detiene la proprietà