



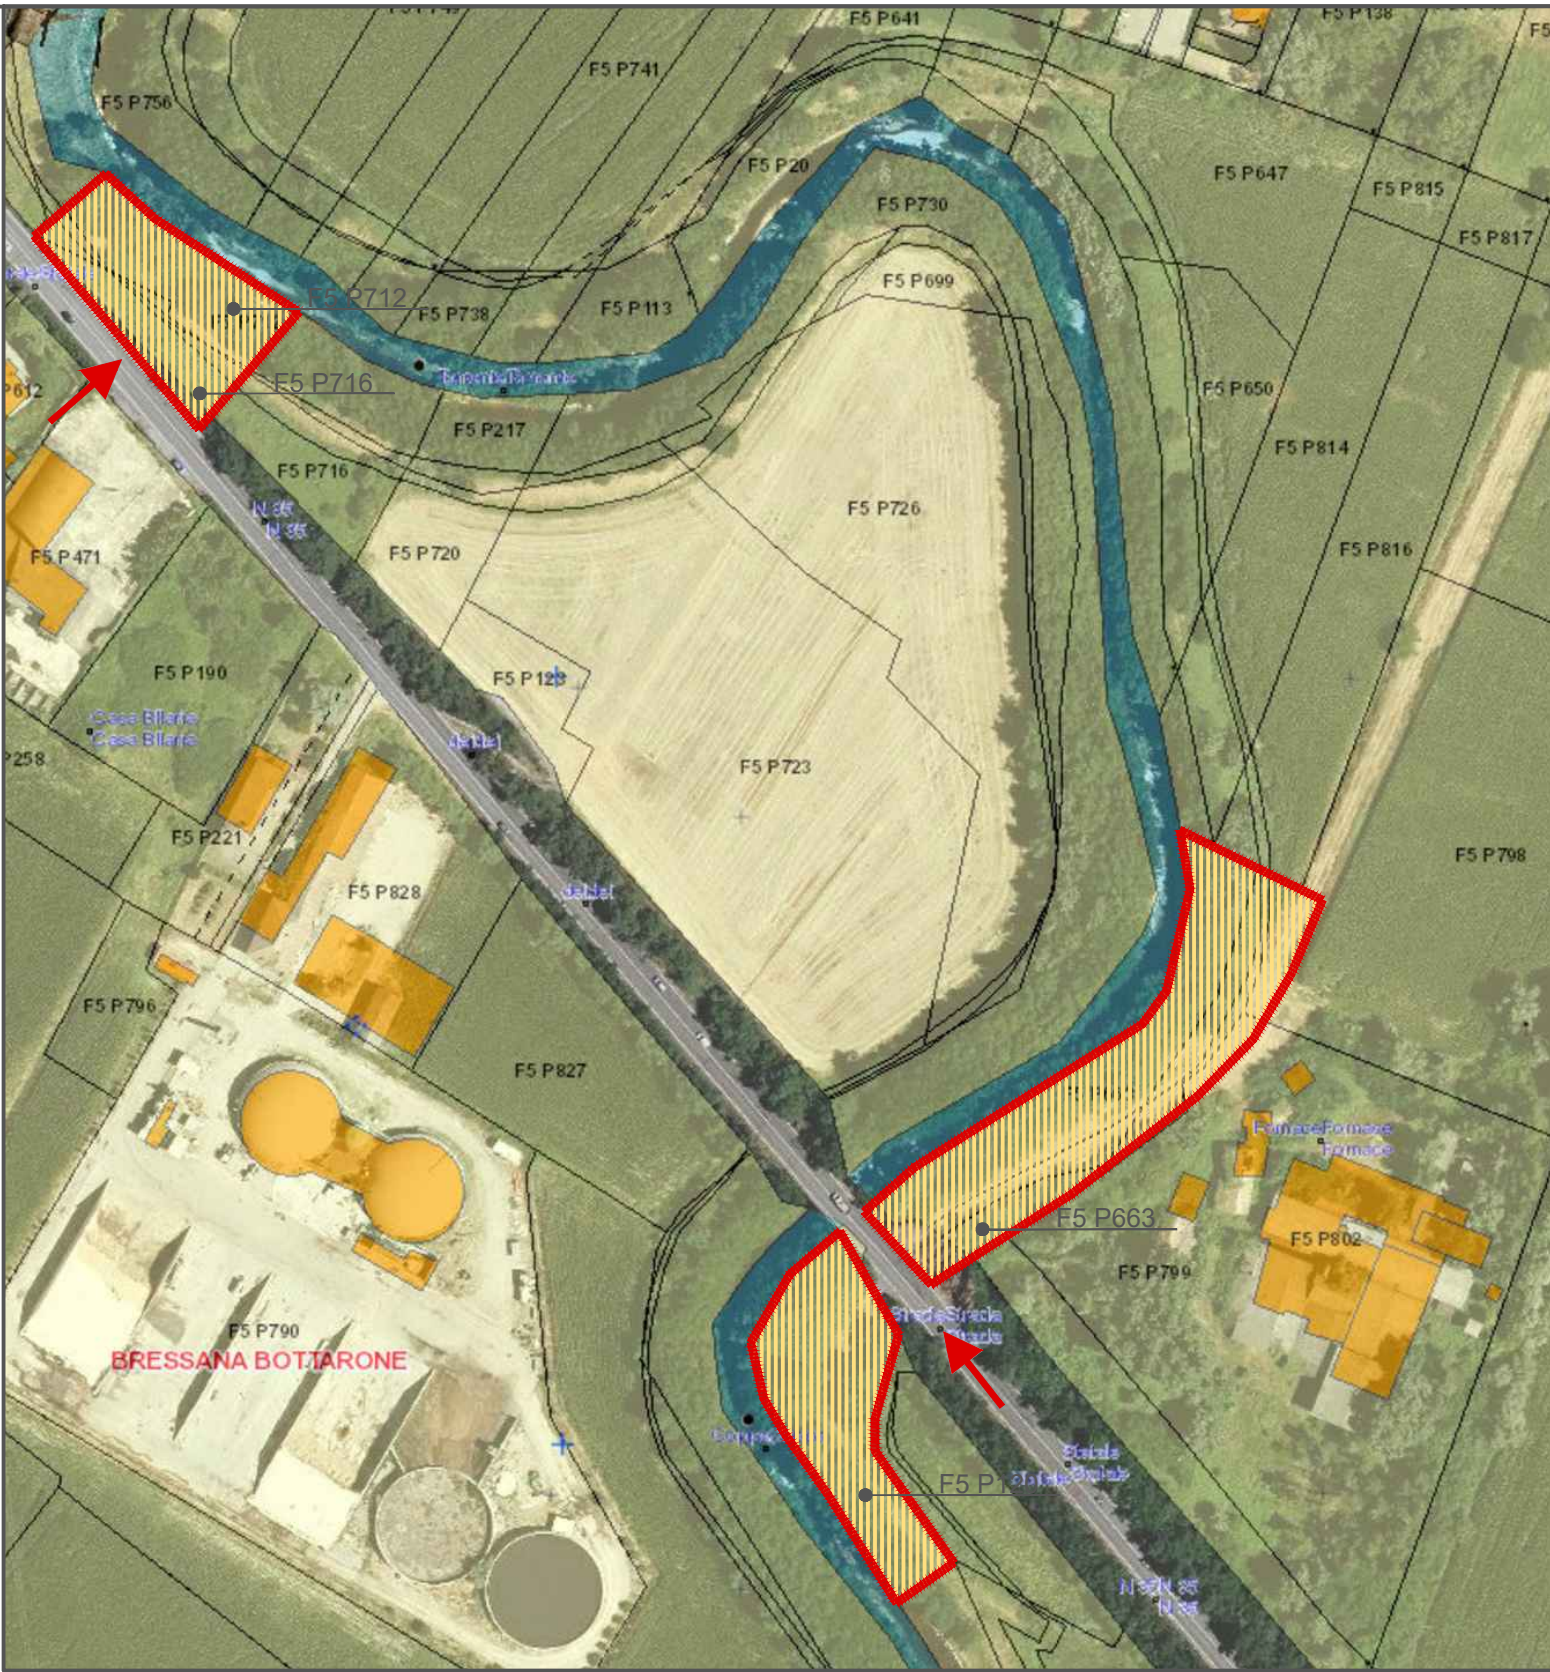

ELENCO TERRENI INTERESSATI DAGLI INTERVENTI		
BRESSANA BOTTARONE		
FOGLIO	N. PARTICELLA	PROPRIETARIO LOTTO
5	663	DEMANIO DELLO STATO - RAMO IDRICO con sede in ROMA (RM)
5	120	DEMANIO DELLO STATO - RAMO IDRICO con sede in ROMA (RM)
5	712	DEMANIO DELLO STATO - RAMO IDRICO con sede in ROMA (RM)
5	716	IMMOBILIARE EUROPA SPA con sede in GALLARATE (VA)

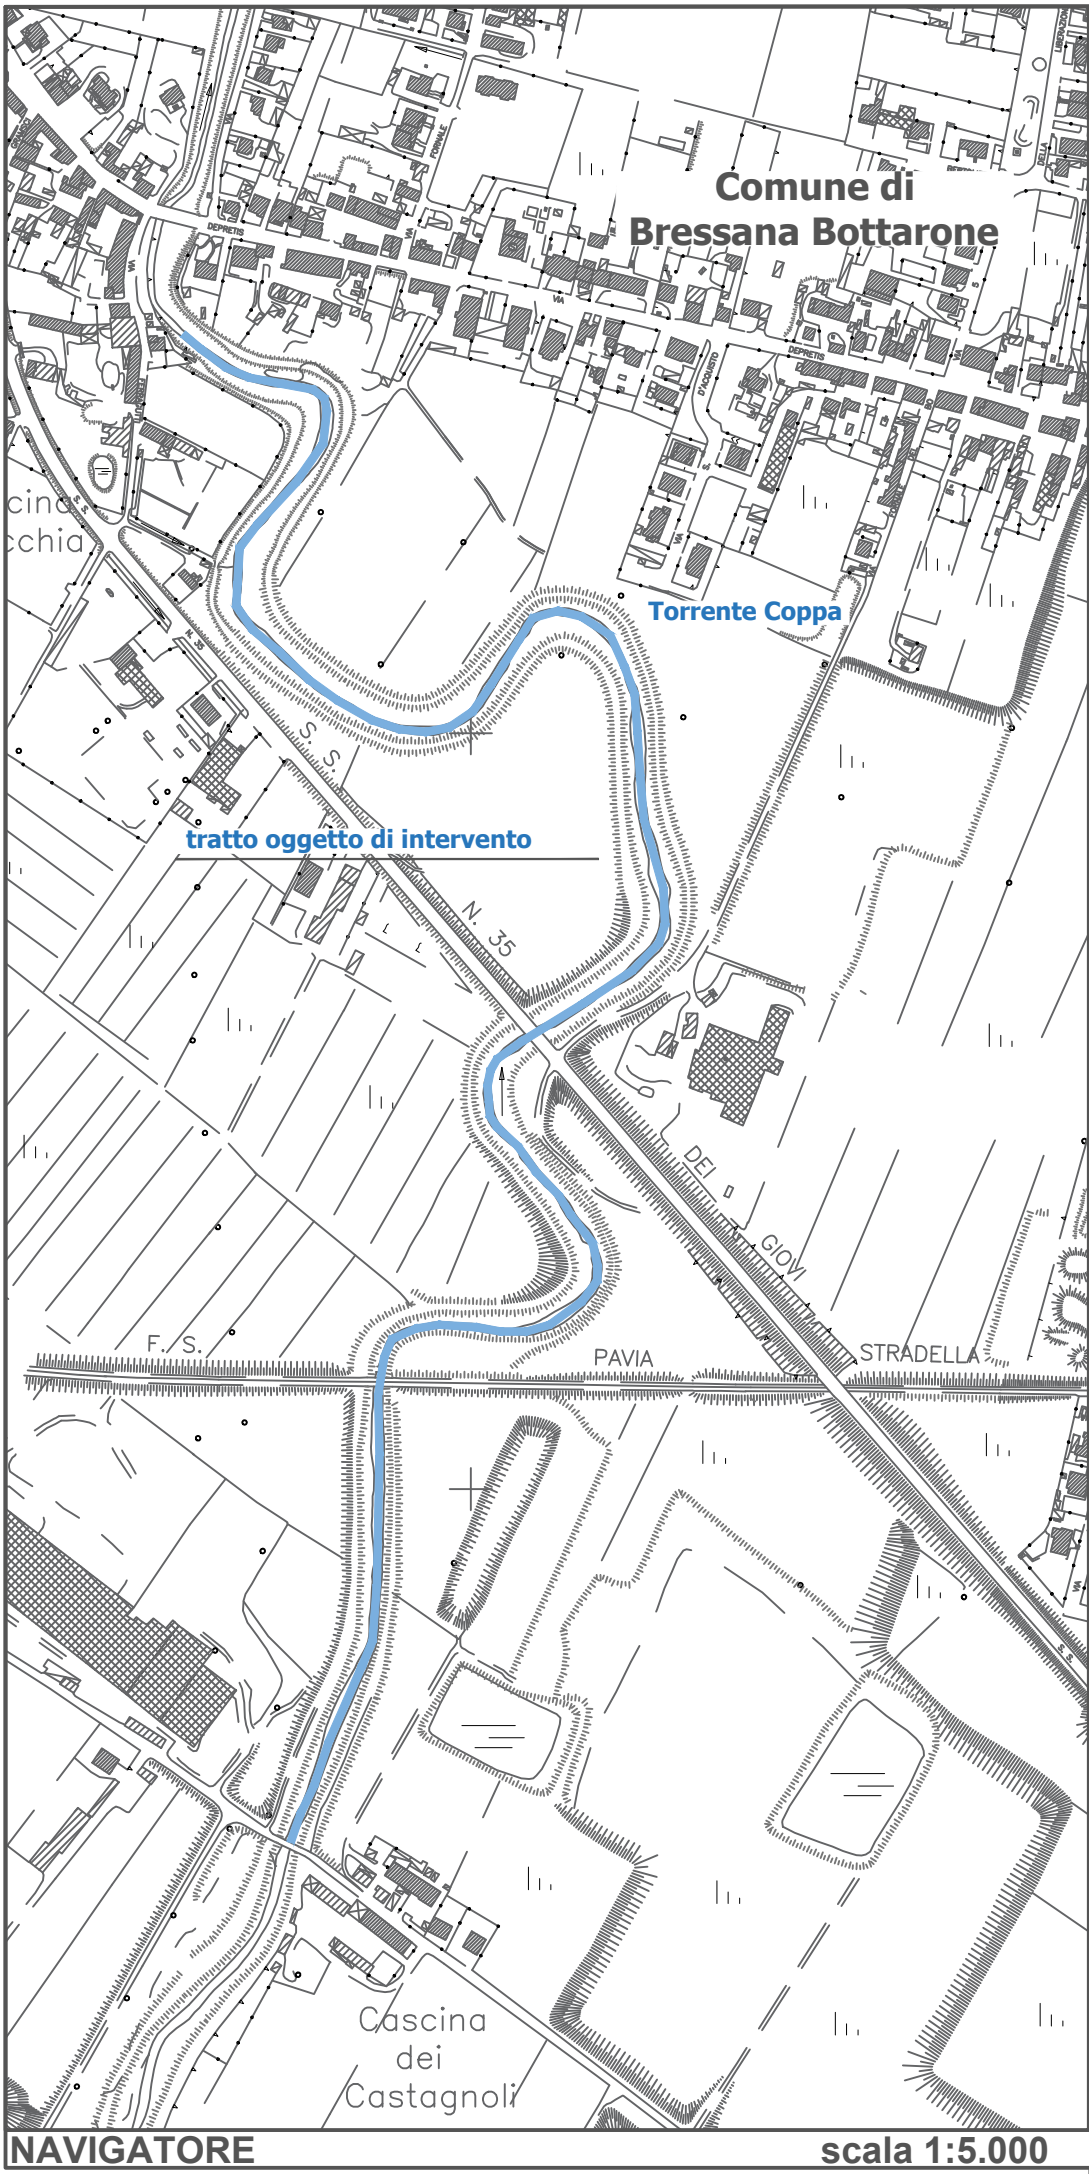

COMUNE DI BRESSANA BOTTARONE
Provincia di Pavia

SISTEMAZIONE ALVEO MEDIANTE DEPOSITI, RIPRISTINO E FORMAZIONE DI DIFESA IN PIETrame

PROGETTO DI FATTIBILITA' TECNICA ED ECONOMICA - DEFINITIVO


PIANO PARTICELLARE D'ESPROPRIO
PLANIMETRIA CATASTALE CON INDICAZIONI DELLE PARTICELLE INTERESSATE DAGLI INTERVENTI

IL SINDACO
Giorgio Fasani

IL RUP
Geom. Luigi Bonfoco



ORDINE DEGLI INGEGNERI DELLA PROVINCIA DI PAVIA
DOCTORE INGEGNERE
ROBERTO MONTAGNA
LAUREA SPECIALISTICA - SEZIONE A
SETTORE DI INGEGNERIA AMBIENTALE
ANNO DI ISCRIZIONE: 1998
N. 11871

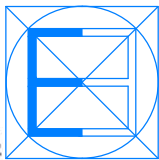

Ebner srl
Società Unipersonale Capitale sociale € 50.000 i.v.
Sede operativa: Via G. Mazzini 1, 27043 Broni (PV)
Tel/Fax 0385.51584
e-mail: direttivo@ebnersas.it - ebner@pec.it
Sito web: www.ebnersas.it



UKAS
MANAGEMENT SYSTEMS
UNI EN ISO 9001:2015
SQQ Certificato n. C2019-02916

Tavola:	FD5	Scala:	1:2.000	Disegnatore:	M.C.L.	N. progetto:	0421EBS	Nome file:	0421EBS-FD-Tav.FD5
---------	-----	--------	---------	--------------	--------	--------------	---------	------------	--------------------

PIANO DI SVILUPPO CONTROLLO E REGISTRAZIONE DELLA PROGETTAZIONE

FASI DELLA PROGETTAZIONE	CONTROLLI E MODIFICHE			
	Rev. 0	Rev. 1	Rev. 2	Rev. 3
Progetto fattibilità tecnica economica	Luglio 2021			
Progetto Definitivo	Luglio 2021			
Progetto Esecutivo				
As. Built e Validazione e collaudo				
Perizia di variante				

A norma di legge il presente disegno non potrà essere riprodotto ne consegnato a terzi ne utilizzato per scopi diversi da quello di destinazione senza l'autorizzazione scritta di questa società che ne detiene la proprietà