



ELABORATO PLANIMETRICO	Compilato da: Casali Marco	Iscritto all'albo: Ingegneri	Prov. Pavia	N. 02534
Comune di Bressana Bottarone	Sezione: A	Foglio: 5	Particella: 778	Protocollo n. del
Dimostrazione grafica dei subalterni		Tipo Mappale n. 60091 del 09/02/2011 Scala 1 : 500		

PIANO PRIMO

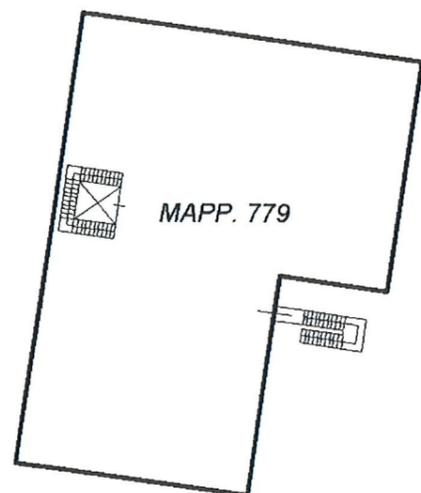

MAPP. 779

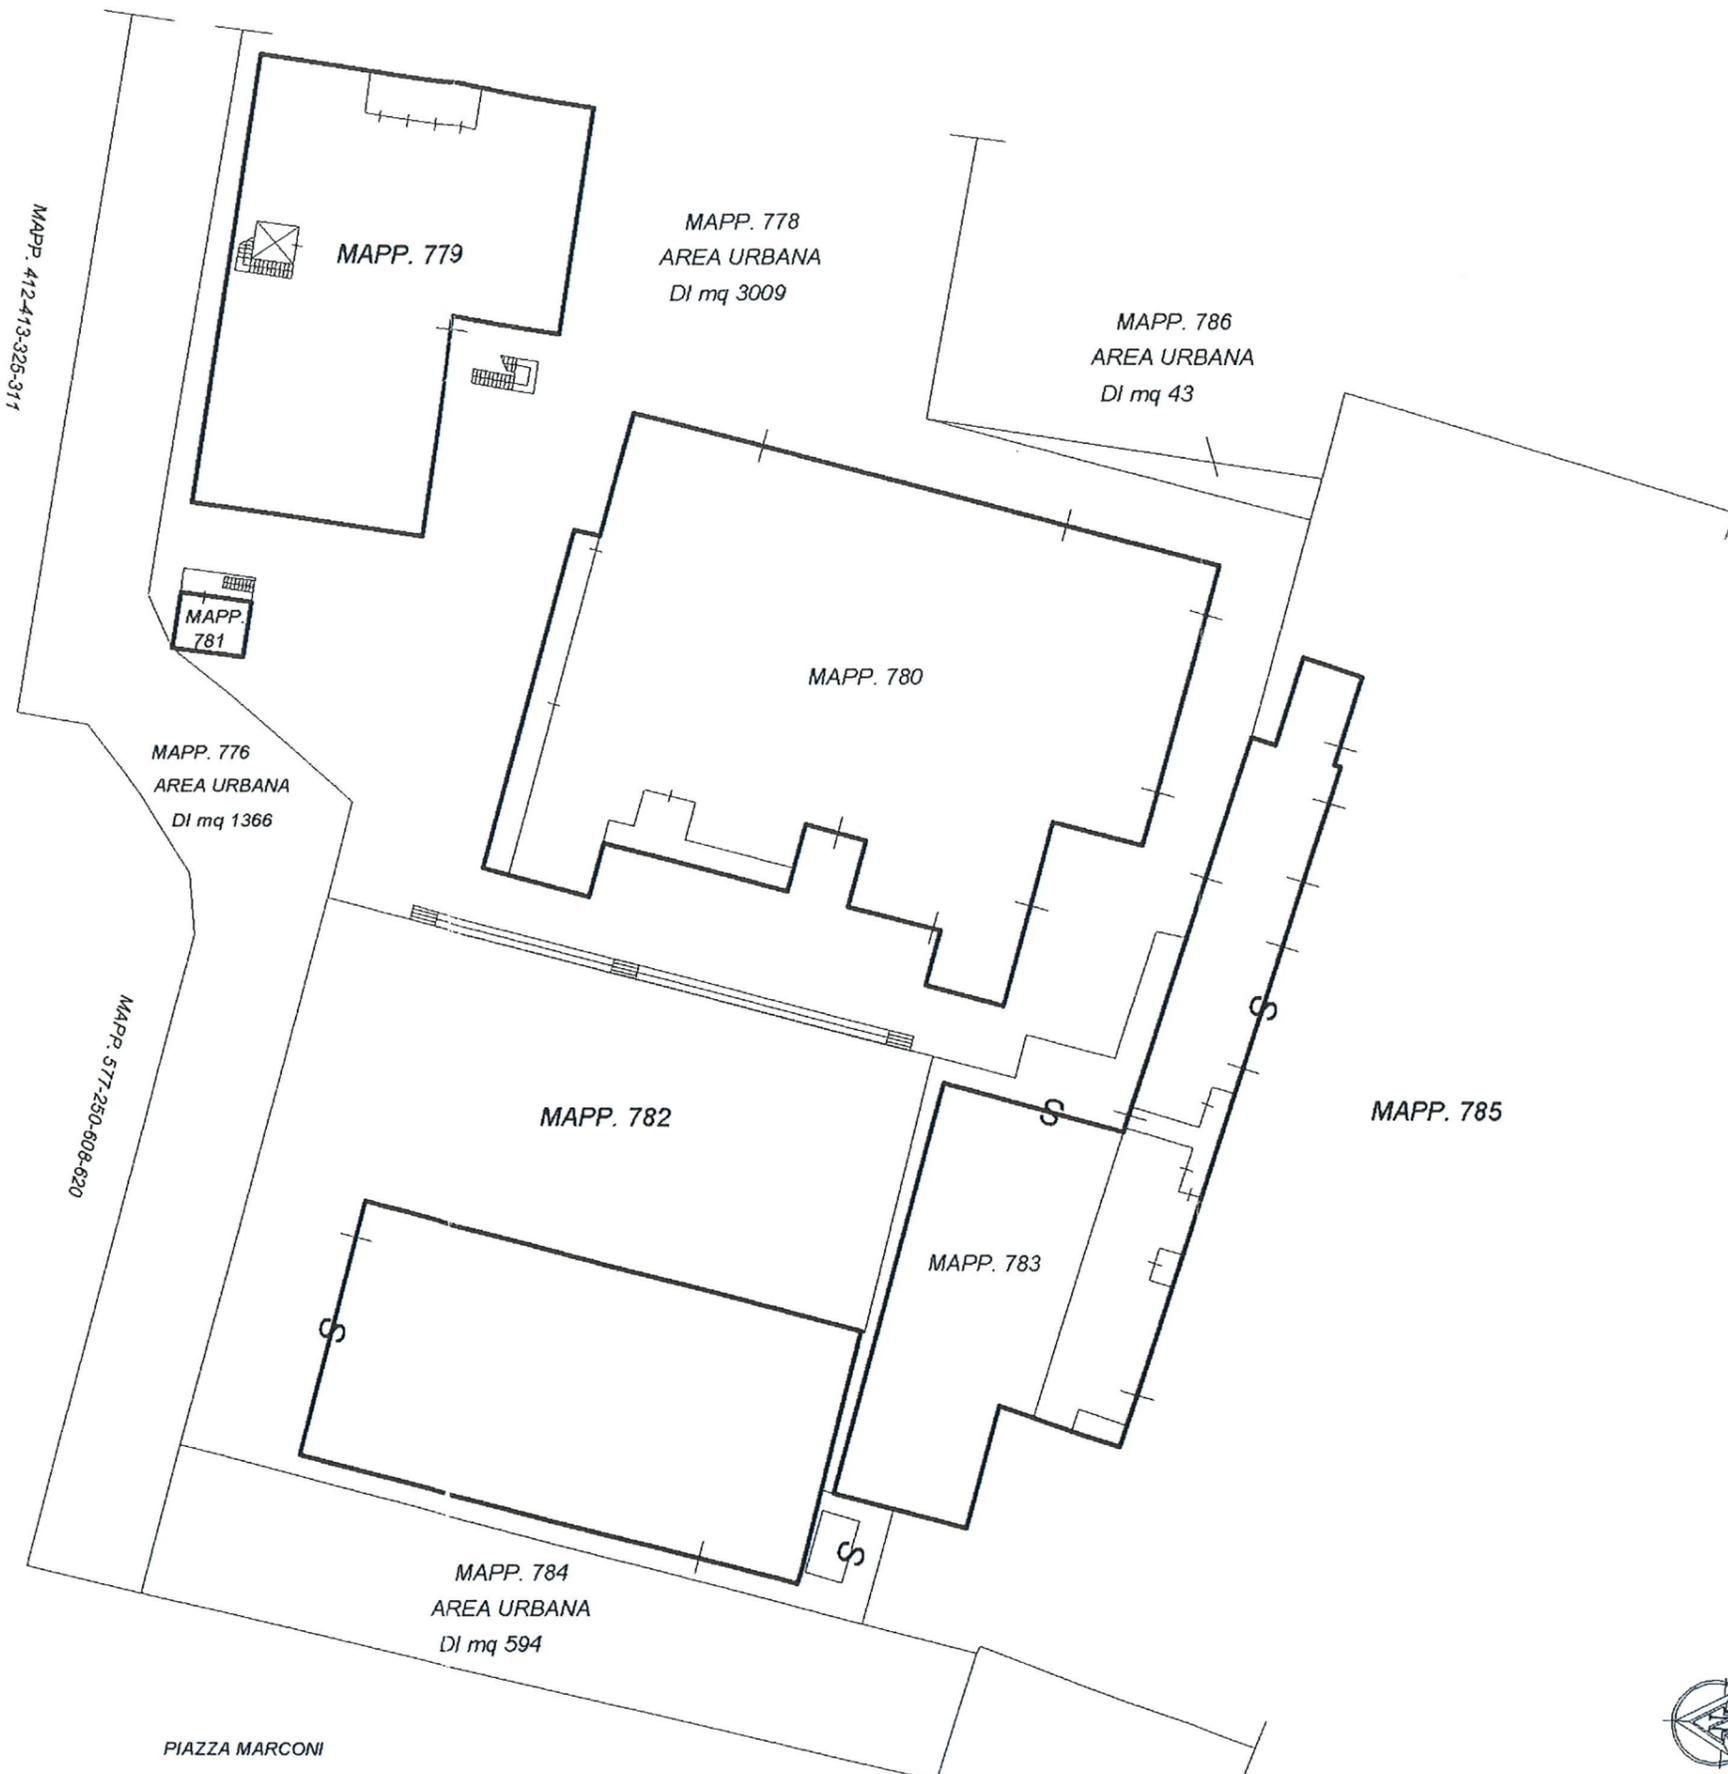

MAPP. 778
AREA URBANA
DI mq 3009

MAPP. 786
AREA URBANA
DI mq 43

MAPP. 776
AREA URBANA
DI mq 1366

MAPP.
781

MAPP. 782

MAPP. 783

MAPP. 784
AREA URBANA
DI mq 594

MAPP. 785

PIANO TERRA




PIAZZA MARCONI



PIANO TERRA

MAPP. 778

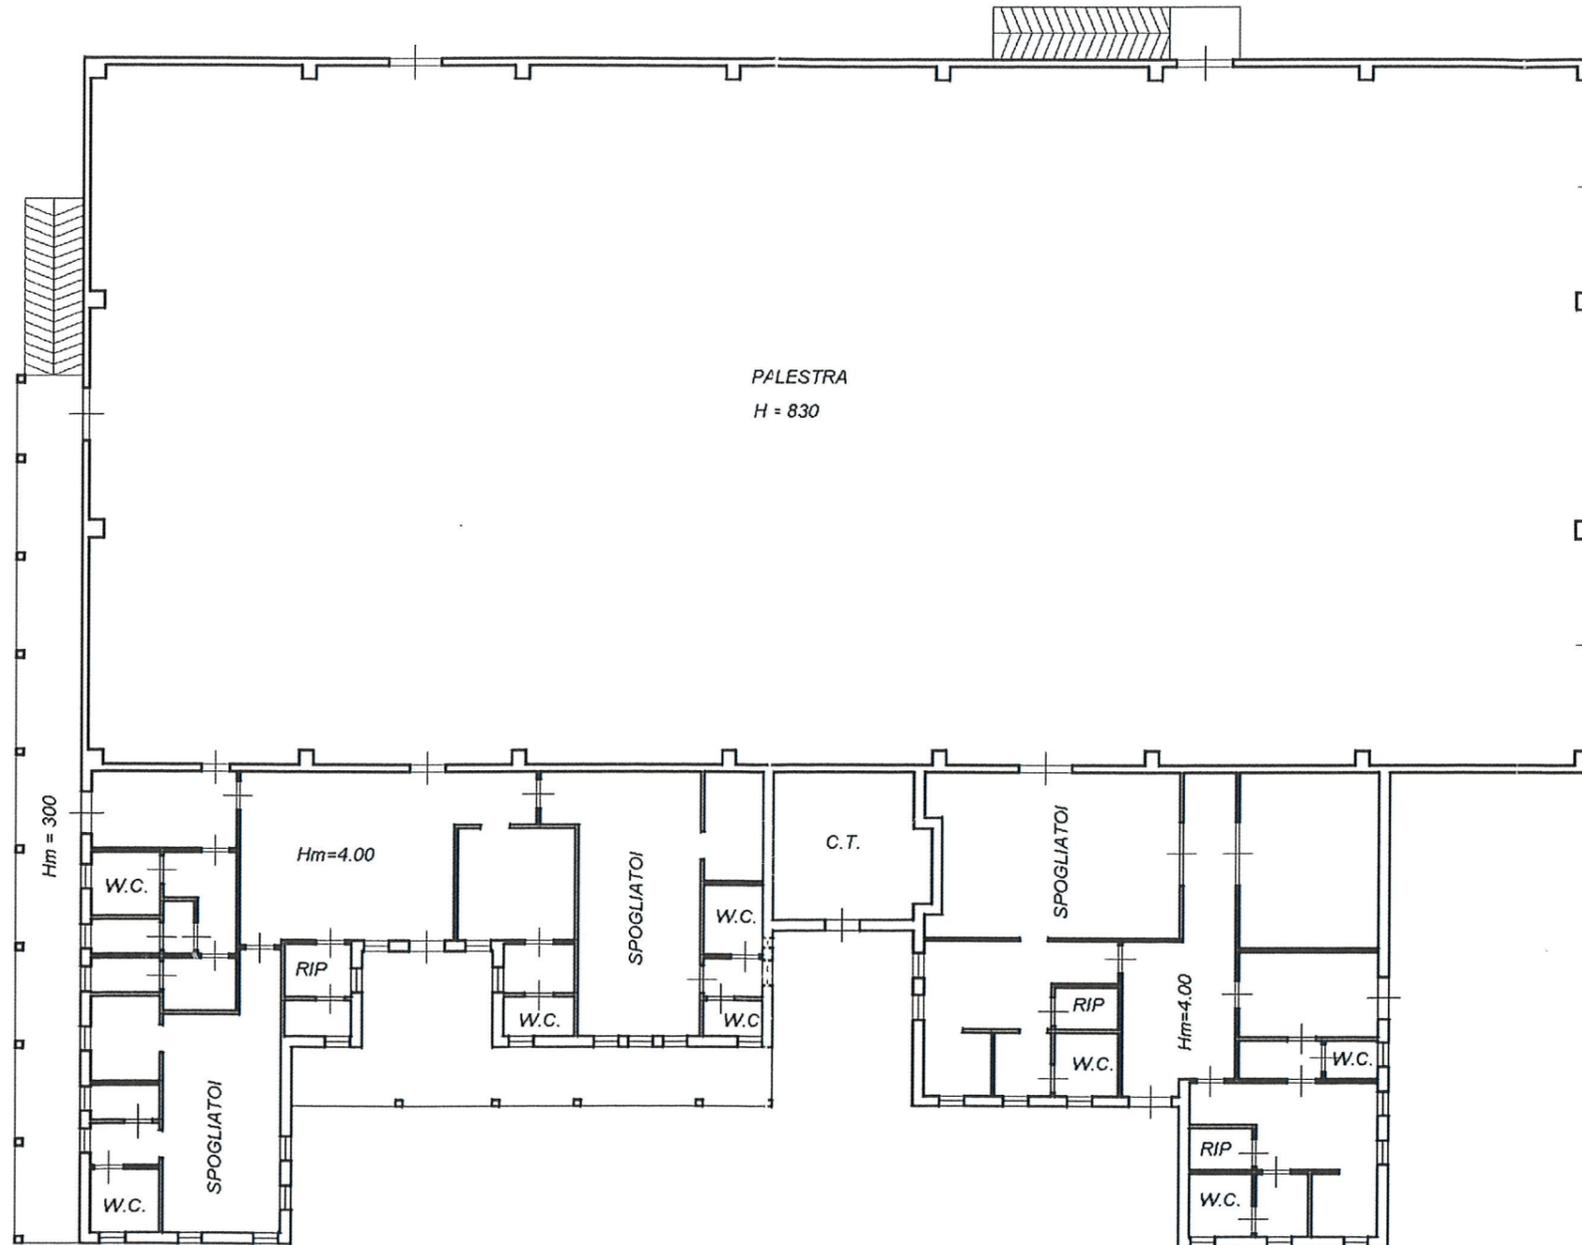

MAPP. 778

MAPP. 778

MAPP. 778



PIANO TERRA

MAPP. 778

